




**Schéma
d'aménagement
et de développement** 

Légende

-  AGRICOLE - A1
-  AGRICOLE / RÉSIDENTIELLE - A2
-  AGRICOLE / INDUSTRIELLE - A3
-  AGRICOLE / INDUSTRIELLE AGROALIMENTAIRE - A3a
-  AGRICOLE / RÉCRÉATION EXTENSIVE - A4
-  AGRICOLE / RÉCRÉATION INTENSIVE - A5
-  AGRICOLE / CONSERVATION - A6
-  MULTIFONCTIONNELLE - M
-  INDUSTRIELLE - I
-  RÉCRÉATION - R1
-  CONSERVATION - AIRE PUBLIQUE - C1
-  CONSERVATION - AIRE PRIVÉE - C2
-  AIRE D'EXPANSION URBAINE - PHASE I *
-  AIRE D'EXPANSION URBAINE - PHASE II *

* Ne font pas partie des périmètres urbains de la MRC.

Grandes affectations du territoire

<p>Modifié par r. 162-2, a. 2, 2007 Modifié par r. 162-10, a. 1, 2008 Modifié par r. 162-11-1, a. 1, 2008 Modifié par r. 162-12, a. 1, 2009 Modifié par r. 162-13, a. 1, 2009 Modifié par r. 162-14, a. 1, 2009 Modifié par r. 162-15, a. 1, 2009 Modifié par r. 162-20-1, a. 1, 2012 Modifié par r. 162-24, r. a. 5, 2013 Modifié par r. 162-25, a. 107, 2014</p>	<p>Modifié par r. 162-27, a. 2, 2016 Modifié par r. 162-30, a. 2, 2020 Modifié par r. 162-32, a. 7, 2024</p>
--	--


Sources
Affectations : MRC de MDY, 2023
Cadastrés : CEVIMEC, 2022
Réseau routier : Adresses Québec, 2023
Limites administratives : SDA & MRC de MDY, 2022
Voie ferroviaire : Adresses Québec, 2016

Réalisation
Yolaine Bastien-Vincent
Technicienne en Géomatique
MRC de Marguerite-D'Youville

1:115 000

0 1 2 Km

**PLAN
5**

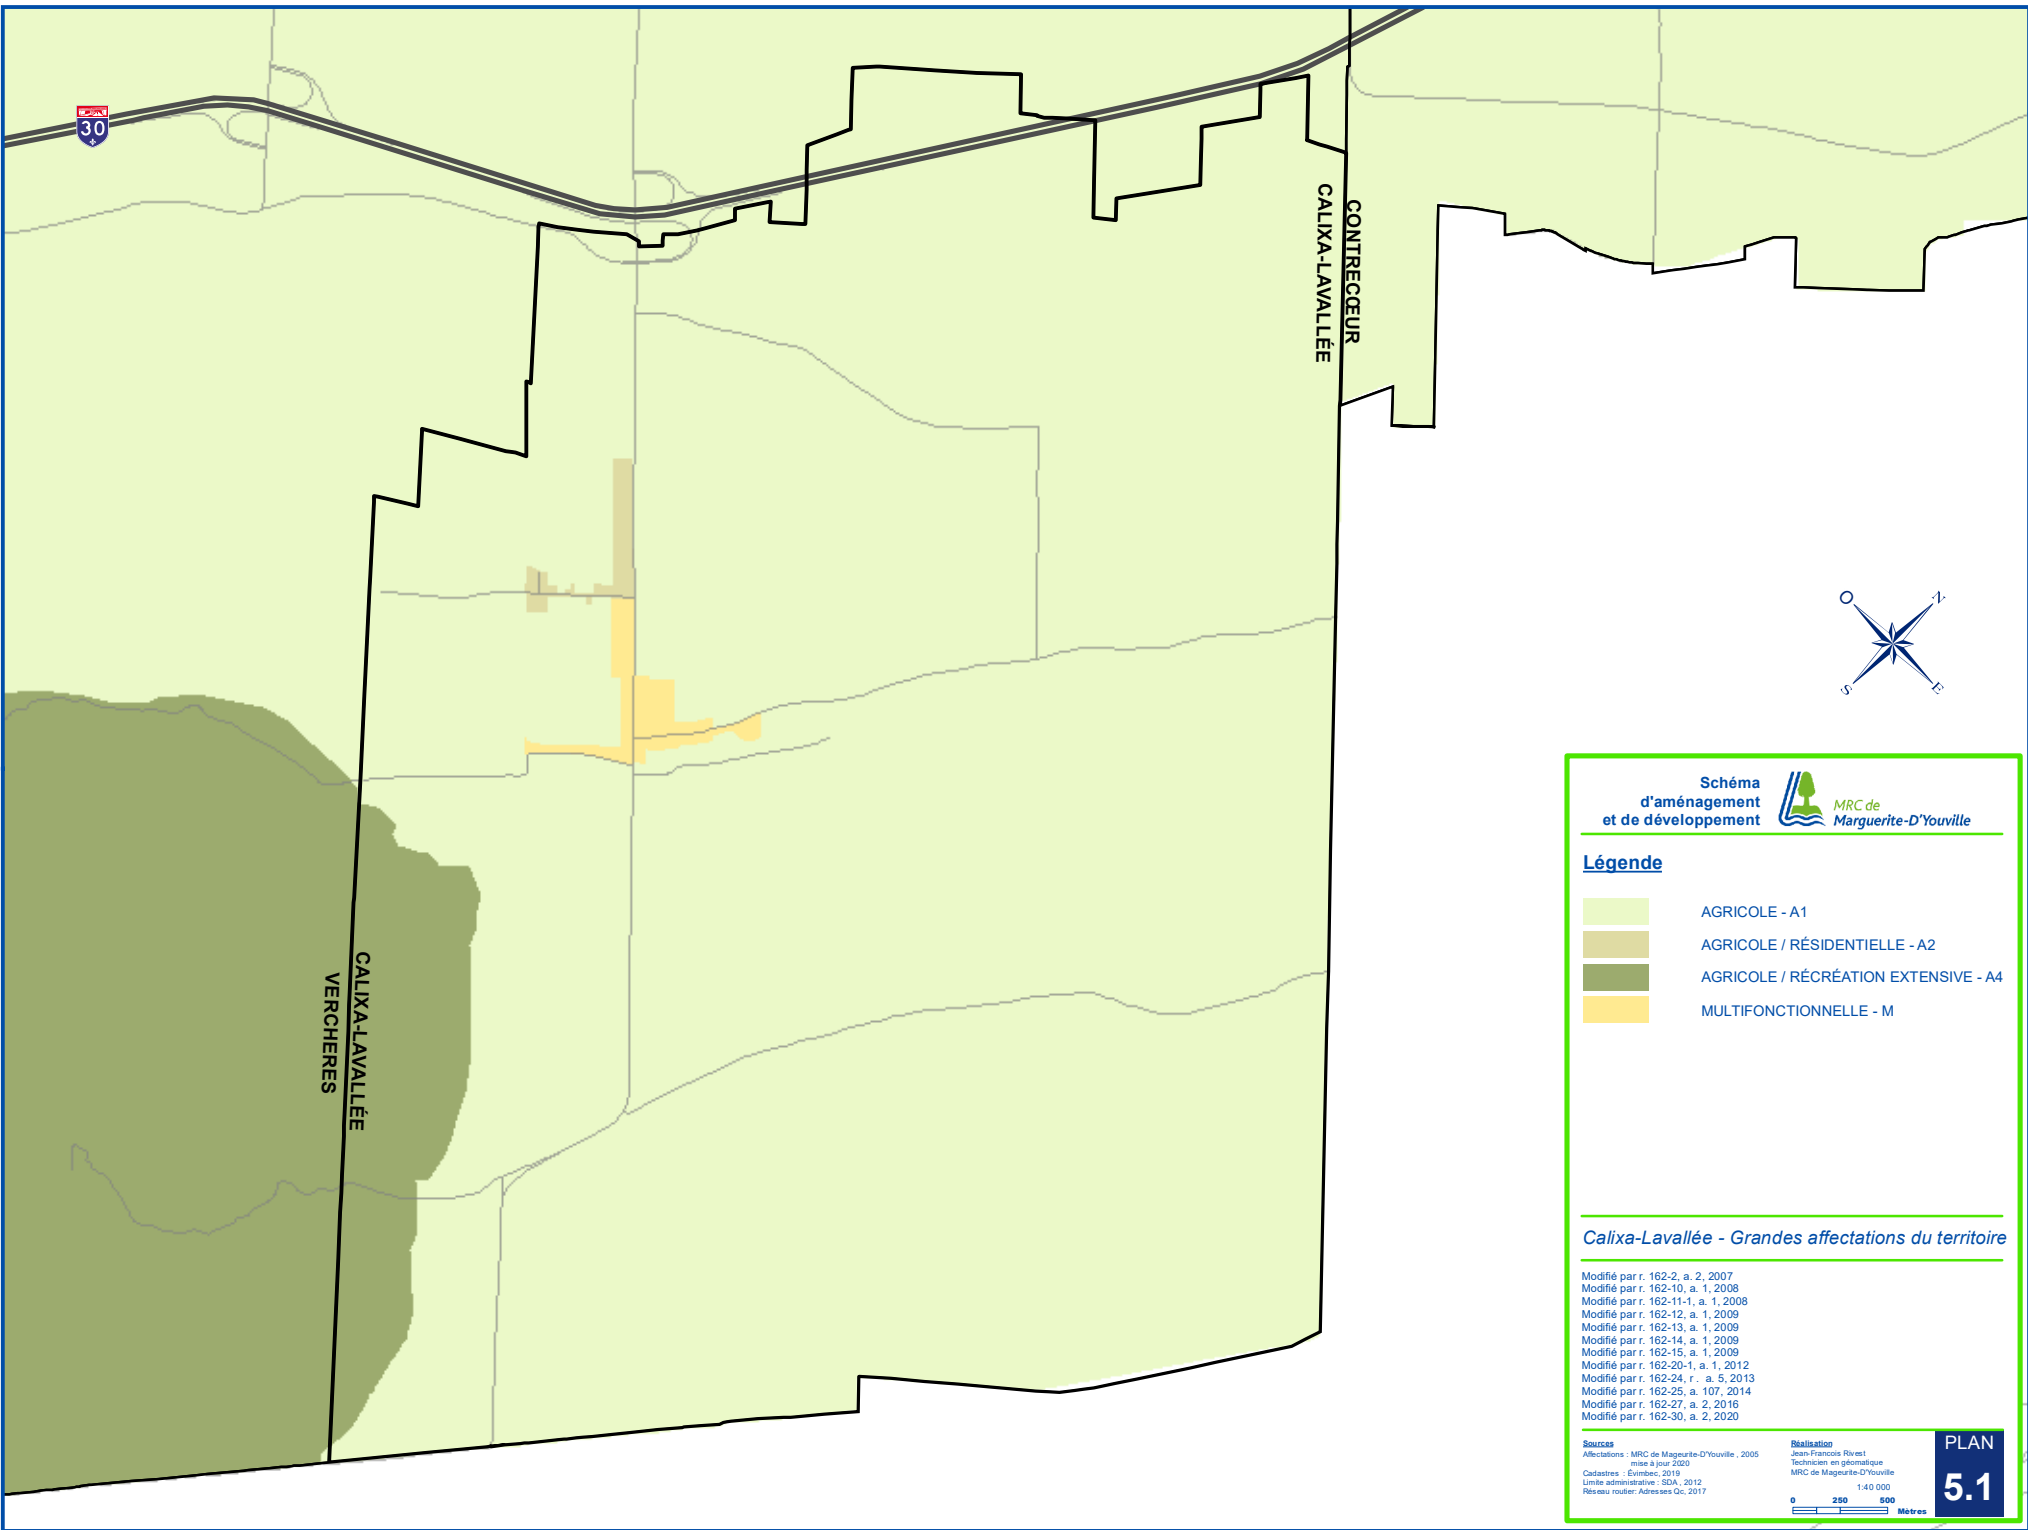

Légende

- AGRICOLE - A1
- AGRICOLE / RÉSIDENTIELLE - A2
- AGRICOLE / RÉCRÉATION EXTENSIVE - A4
- MULTIFONCTIONNELLE - M


Calixa-Lavallée - Grandes affectations du territoire

Modifié par r. 162-2, a. 2, 2007
 Modifié par r. 162-10, a. 1, 2008
 Modifié par r. 162-11-1, a. 1, 2008
 Modifié par r. 162-12, a. 1, 2009
 Modifié par r. 162-13, a. 1, 2009
 Modifié par r. 162-14, a. 1, 2009
 Modifié par r. 162-15, a. 1, 2009
 Modifié par r. 162-20-1, a. 1, 2012
 Modifié par r. 162-24, r. a. 5, 2013
 Modifié par r. 162-25, a. 107, 2014
 Modifié par r. 162-27, a. 2, 2016
 Modifié par r. 162-30, a. 2, 2020

Sources
 Affectations - MRC de Marguerite-D'Youville, 2005
 mise à jour 2020
 Cadastres - Evimoc, 2019
 Limite administrative - SDA, 2012
 Réseau routier - Adresses Qc, 2017

Réalisation
 Jean-François Rivest
 Technicien en géomatique
 MRC de Marguerite-D'Youville
 1:40 000



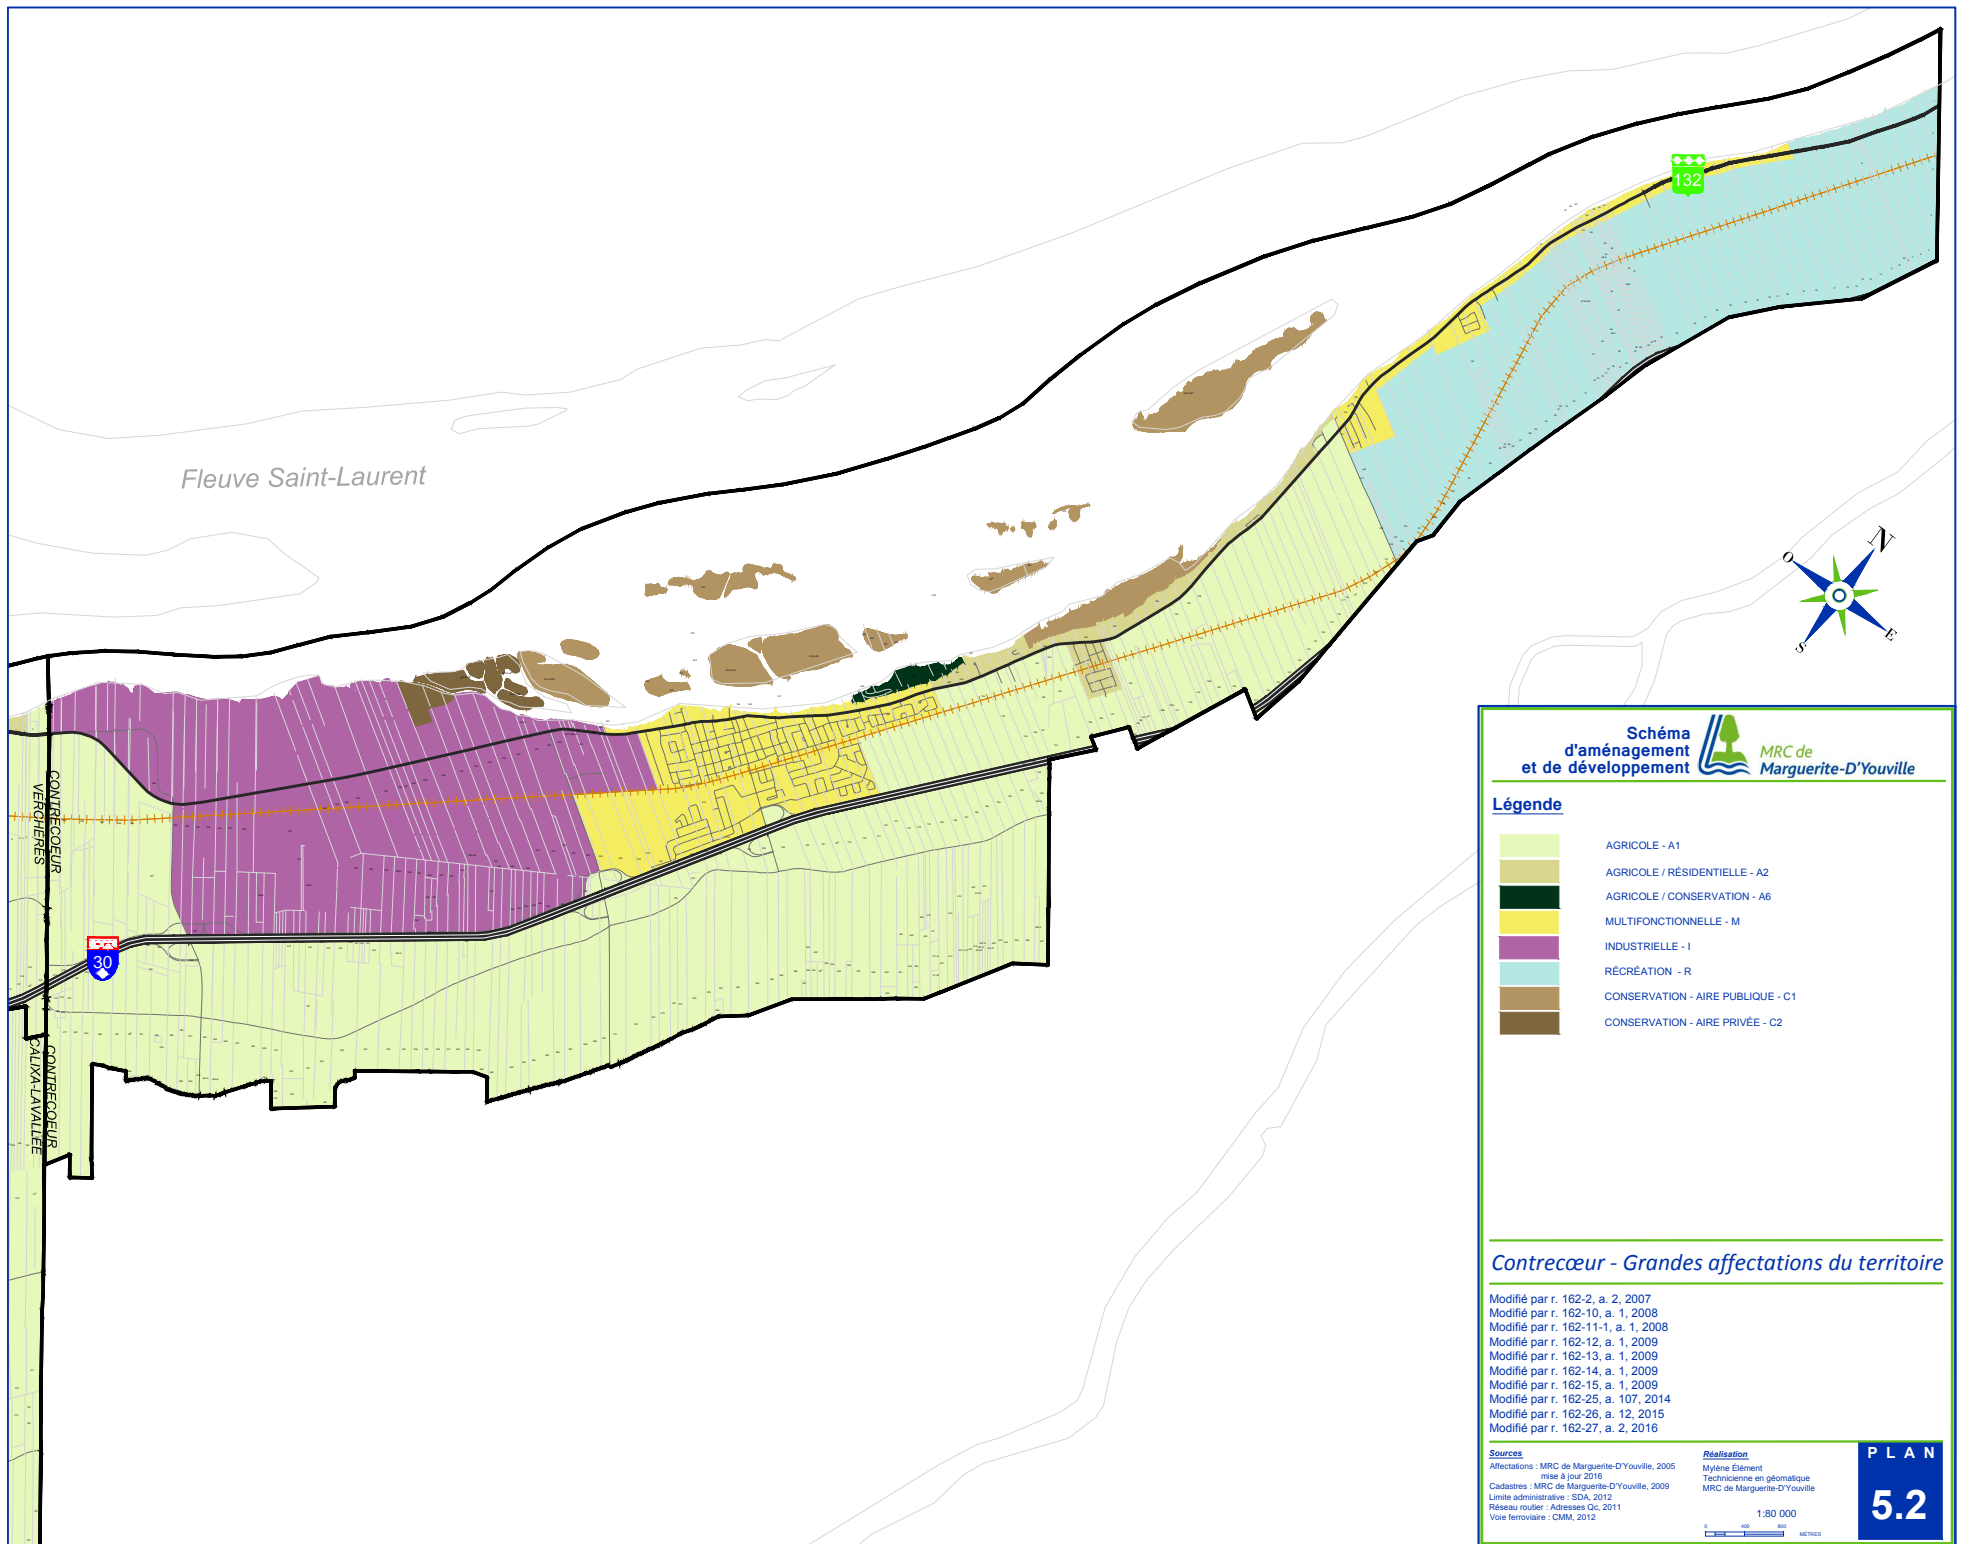

Fleuve Saint-Laurent

132

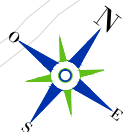
 









Schéma d'aménagement et de développement  MRC de Marguerite-D'Youville

Légende

-  AGRICOLE - A1
-  AGRICOLE / RÉSIDENTIELLE - A2
-  AGRICOLE / CONSERVATION - A6
-  MULTIFONCTIONNELLE - M
-  INDUSTRIELLE - I
-  RÉCRÉATION - R
-  CONSERVATION - AIRE PUBLIQUE - C1
-  CONSERVATION - AIRE PRIVÉE - C2

Contrecœur - Grandes affectations du territoire


Modifié par r. 162-2, a. 2, 2007
 Modifié par r. 162-10, a. 1, 2008
 Modifié par r. 162-11-1, a. 1, 2008
 Modifié par r. 162-12, a. 1, 2009
 Modifié par r. 162-13, a. 1, 2009
 Modifié par r. 162-14, a. 1, 2009
 Modifié par r. 162-15, a. 1, 2009
 Modifié par r. 162-25, a. 107, 2014
 Modifié par r. 162-26, a. 12, 2015
 Modifié par r. 162-27, a. 2, 2016

Sources
 Affectations : MRC de Marguerite-D'Youville, 2005
 mise à jour 2016
 Cadastres : MRC de Marguerite-D'Youville, 2009
 Limite administrative : SDA, 2012
 Réseau routier : Adresses Oc, 2011
 Voie ferroviaire : CMM, 2012


Réalisation
 Mylène Élément
 Technicienne en géomatique
 MRC de Marguerite-D'Youville

1:80 000


PLAN
5.2

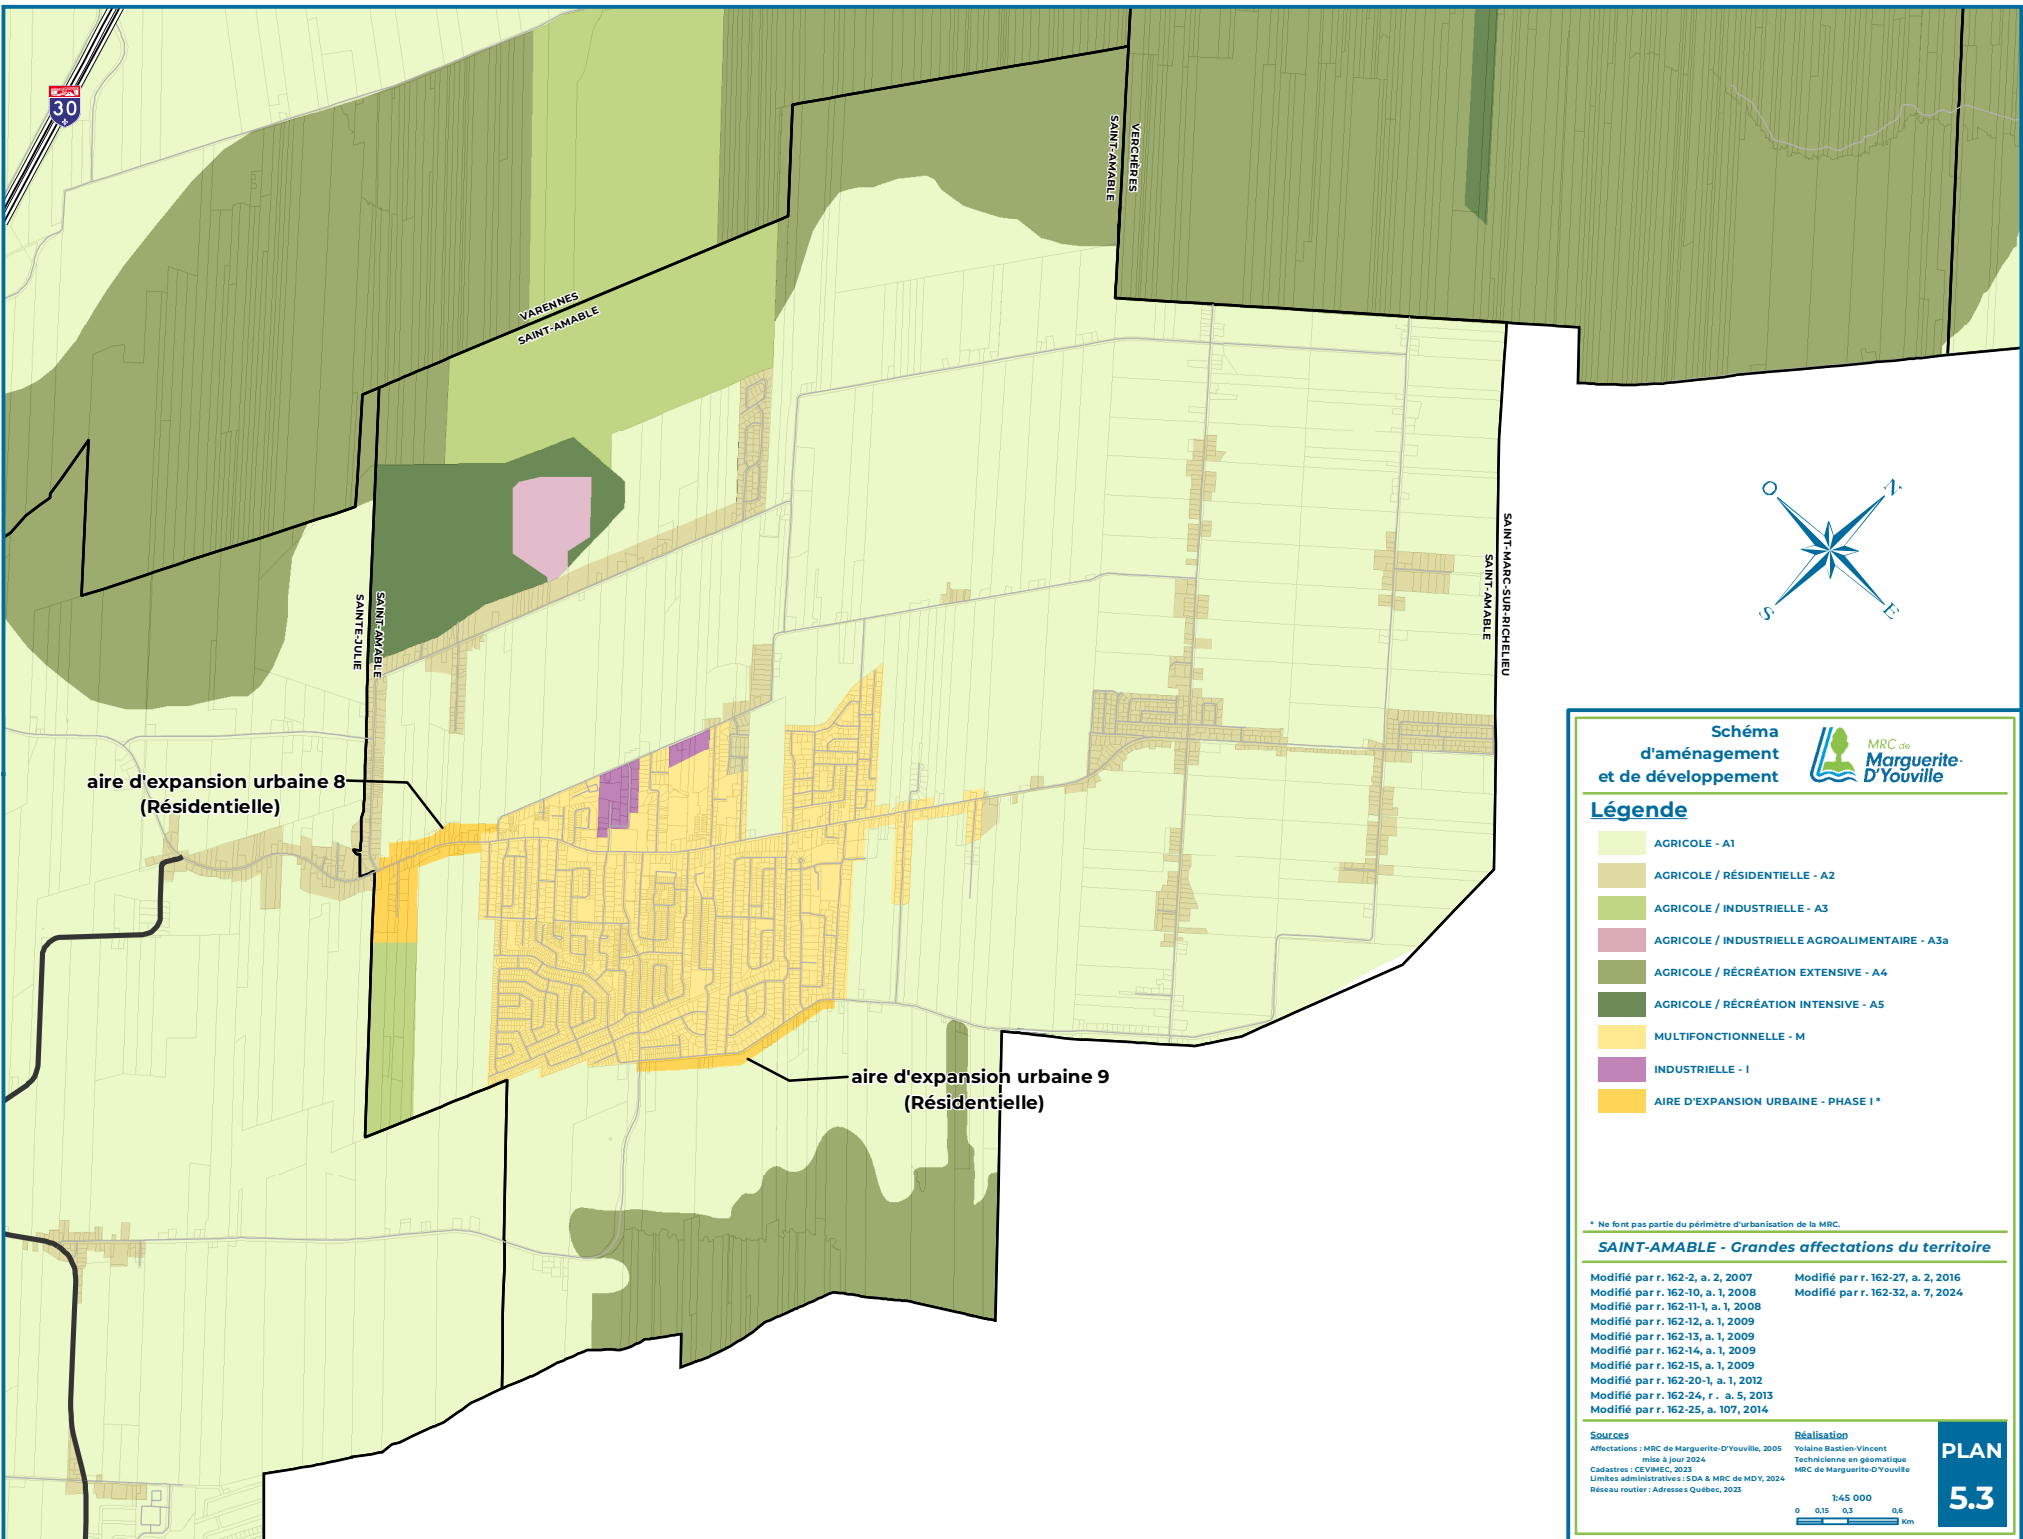

**Schéma
d'aménagement
et de développement**



Légende

- AGRICOLE - A1
- AGRICOLE / RÉSIDENTIELLE - A2
- AGRICOLE / INDUSTRIELLE - A3
- AGRICOLE / INDUSTRIELLE AGROALIMENTAIRE - A3a
- AGRICOLE / RÉCRÉATION EXTENSIVE - A4
- AGRICOLE / RÉCRÉATION INTENSIVE - A5
- MULTIFONCTIONNELLE - M
- INDUSTRIELLE - I
- AIRE D'EXPANSION URBAINE - PHASE 1*

* Ne font pas partie du périmètre d'urbanisation de la MRC.

SAINT-AMABLE - Grandes affectations du territoire

Modifié par r. 162-2, a. 2, 2007	Modifié par r. 162-27, a. 2, 2016
Modifié par r. 162-10, a. 1, 2008	Modifié par r. 162-32, a. 7, 2024
Modifié par r. 162-11-1, a. 1, 2008	
Modifié par r. 162-12, a. 1, 2009	
Modifié par r. 162-13, a. 1, 2009	
Modifié par r. 162-14, a. 1, 2009	
Modifié par r. 162-15, a. 1, 2009	
Modifié par r. 162-20-1, a. 1, 2012	
Modifié par r. 162-24, r. a. 5, 2013	
Modifié par r. 162-25, a. 107, 2014	

Sources

Affectations : MRC de Marguerite-D'Youville, 2005
mise à jour 2024

Cadastres : CEVMEC, 2023


Limites administratives : SDA & MRC de MDY, 2024

Réseau routier : Adresses Québec, 2023


Réalisation

Yolaine Bastien-Vincent
Technicienne en géomatique
MRC de Marguerite-D'Youville

T:45 000



PLAN
5.3

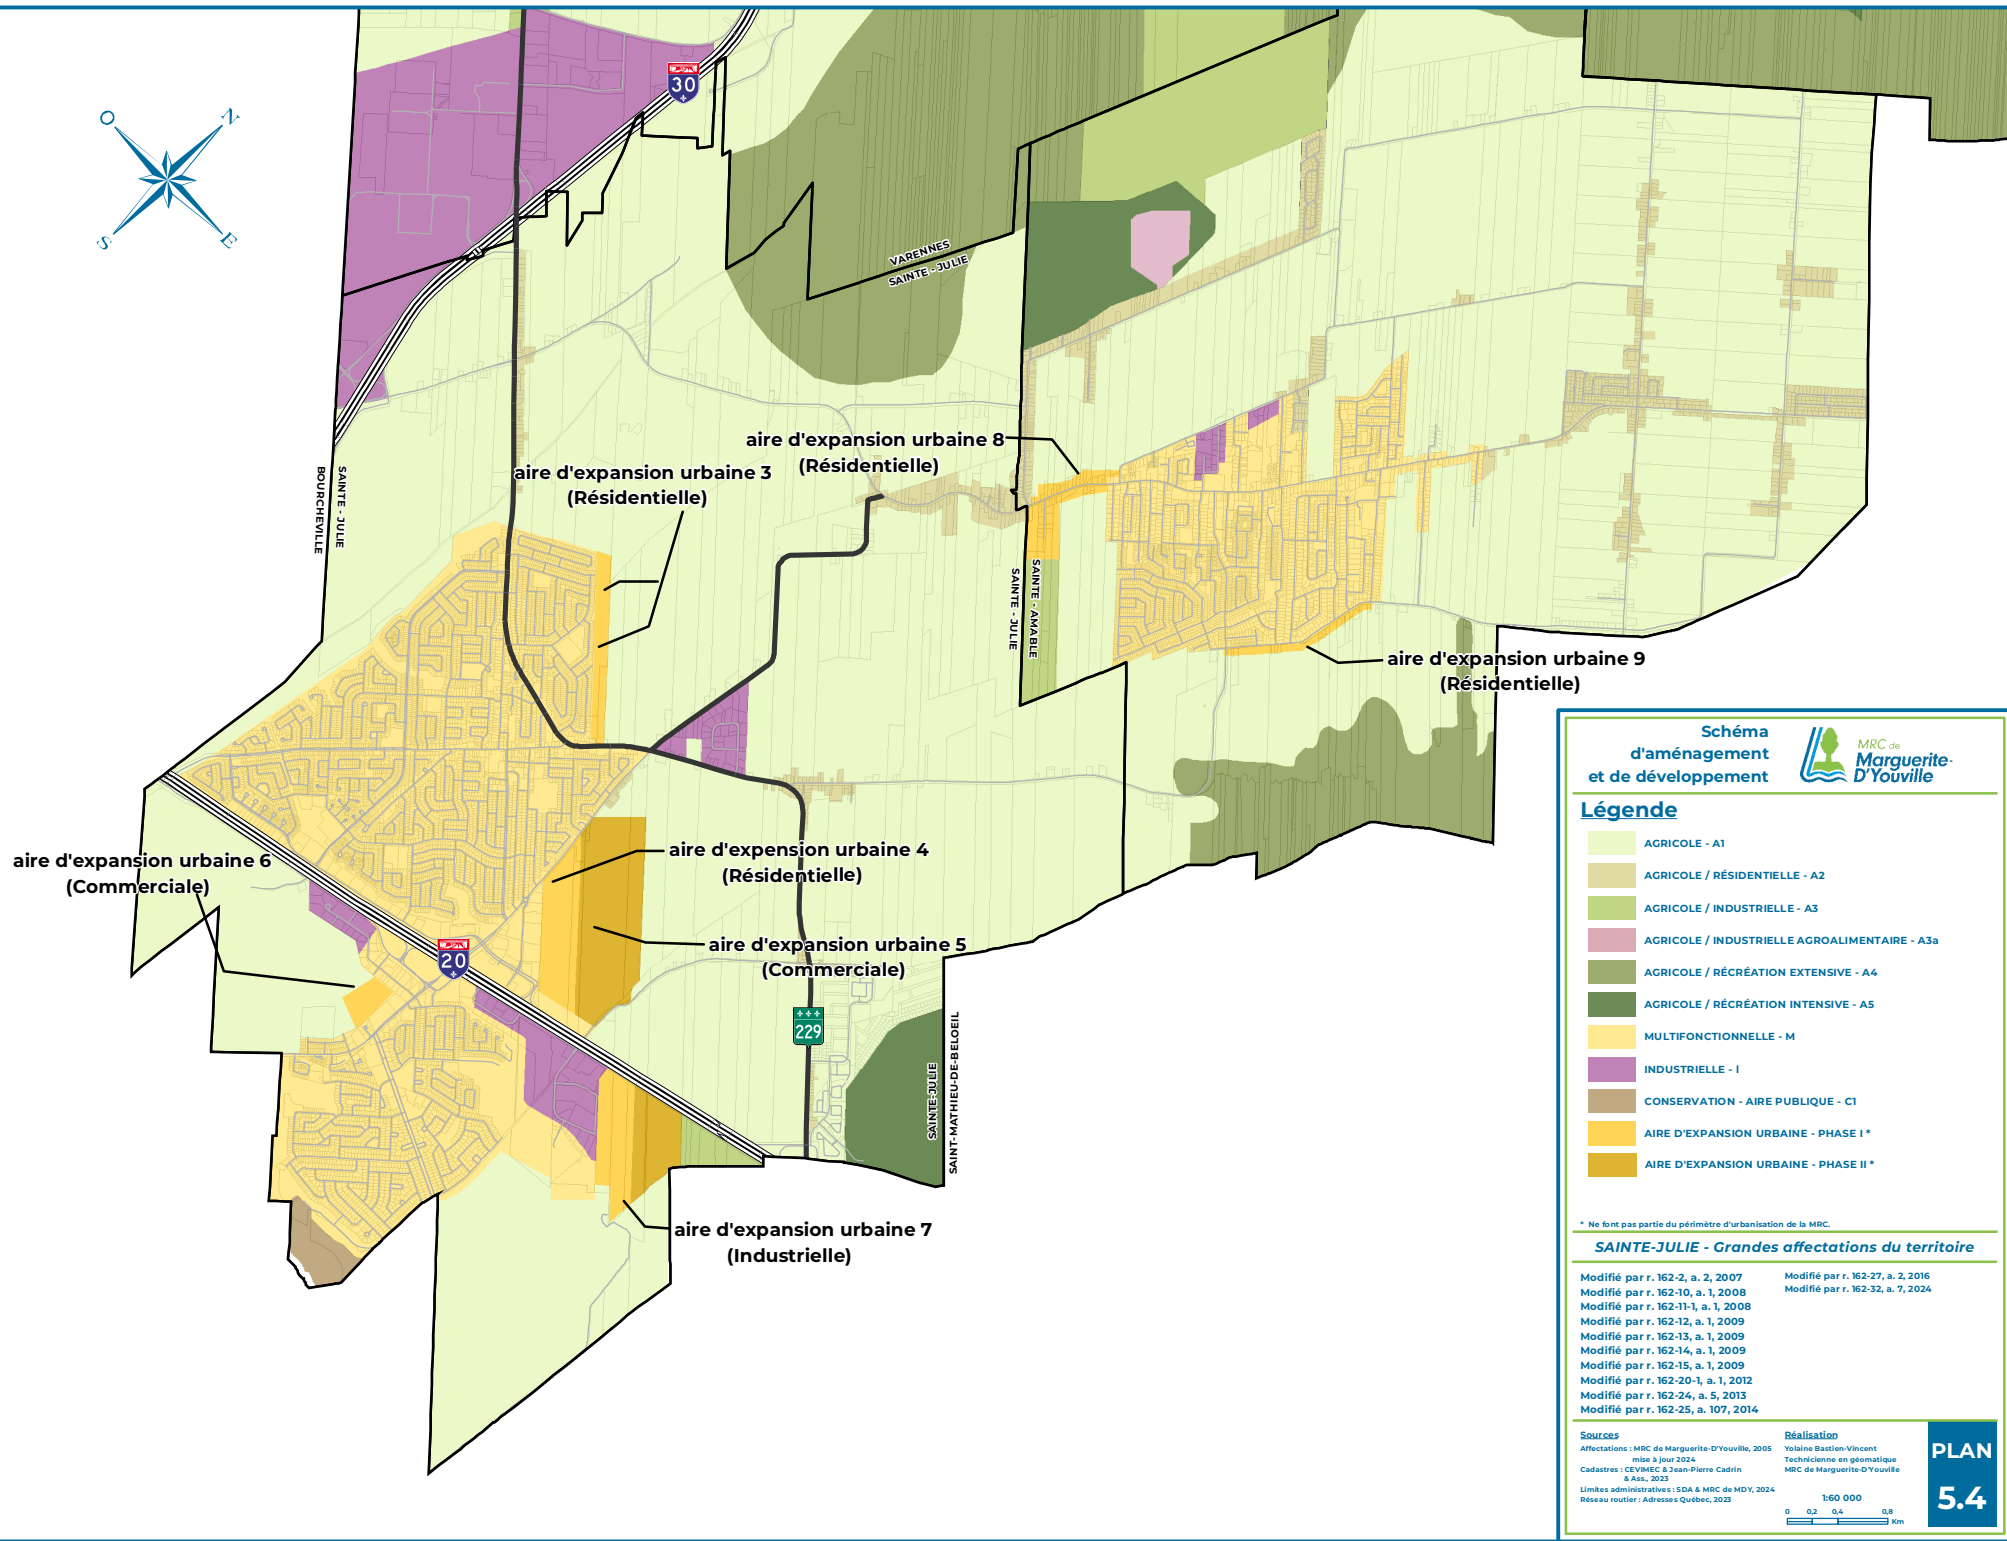

Légende

- AGRICOLE - A1
- AGRICOLE / RÉSIDENNELLE - A2
- AGRICOLE / INDUSTRIELLE - A3
- AGRICOLE / INDUSTRIELLE AGROALIMENTAIRE - A3a
- AGRICOLE / RÉCRÉATION EXTENSIVE - A4
- AGRICOLE / RÉCRÉATION INTENSIVE - A5
- MULTIFONCTIONNELLE - M
- INDUSTRIELLE - I
- CONSERVATION - AIRE PUBLIQUE - C1
- AIRE D'EXPANSION URBAINE - PHASE I *
- AIRE D'EXPANSION URBAINE - PHASE II *


SAINTE-JULIE - Grandes affectations du territoire

Modifié par r. 162-2, a. 2, 2007	Modifié par r. 162-27, a. 2, 2016
Modifié par r. 162-10, a. 1, 2008	Modifié par r. 162-32, a. 7, 2024
Modifié par r. 162-11-1, a. 1, 2008	
Modifié par r. 162-12, a. 1, 2009	
Modifié par r. 162-13, a. 1, 2009	
Modifié par r. 162-14, a. 1, 2009	
Modifié par r. 162-15, a. 1, 2009	
Modifié par r. 162-20-1, a. 1, 2012	
Modifié par r. 162-24, a. 5, 2013	
Modifié par r. 162-25, a. 107, 2014	


Sources	Réalisation
Affectations : MRC de Marguerite-D'Youville, 2005	Yolaine Bastien-Vincent
Mise à jour 2024	Technicienne en géomatique
Cadastres : CEVMEC & Jean-Pierre Cadrin & Ass., 2023	MRC de Marguerite-D'Youville
Limites administratives : SDA & MRC de MDY, 2024	
Réseau routier : Adresses Québec, 2023	

1:60 000

0 0,2 0,4 0,8 km

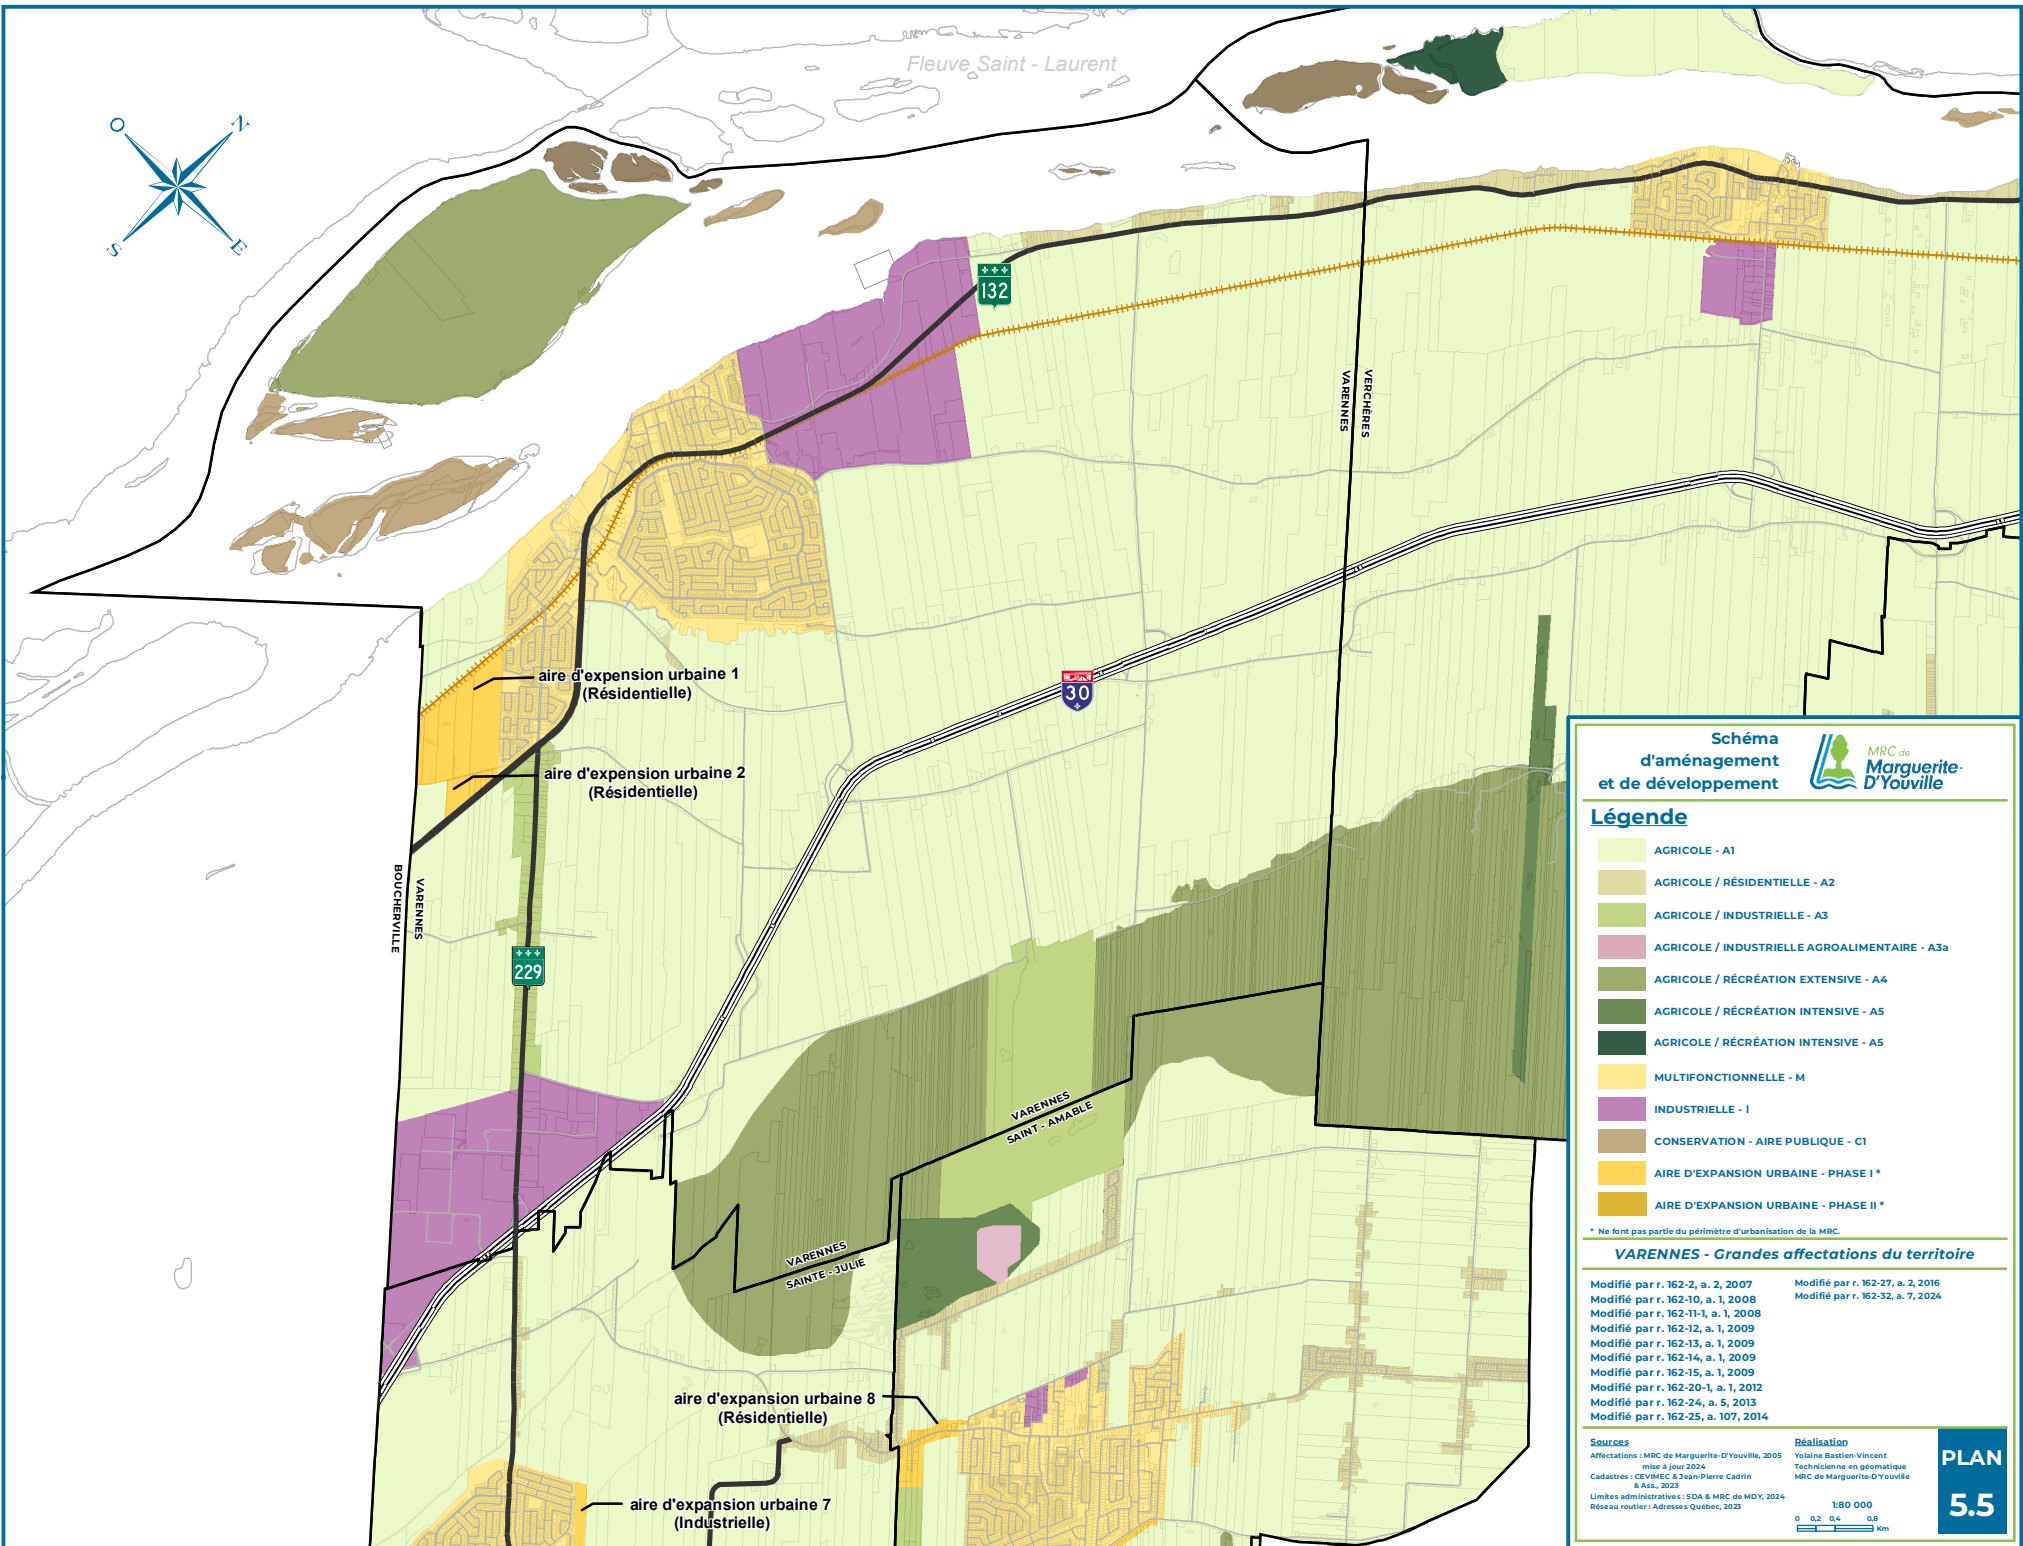

**Scéma
d'aménagement
et de développement**



Légende

- AGRICOLE - A1
- AGRICOLE / RÉSIDENTIELLE - A2
- AGRICOLE / INDUSTRIELLE - A3
- AGRICOLE / INDUSTRIELLE AGROALIMENTAIRE - A3a
- AGRICOLE / RÉCRÉATION EXTENSIVE - A4
- AGRICOLE / RÉCRÉATION INTENSIVE - A5
- AGRICOLE / RÉCRÉATION INTENSIVE - A5
- MULTIFONCTIONNELLE - M
- INDUSTRIELLE - I
- CONSERVATION - AIRE PUBLIQUE - C1
- AIRE D'EXPANSION URBAINE - PHASE I *
- AIRE D'EXPANSION URBAINE - PHASE II *

* Ne font pas partie du périmètre d'urbanisation de la MRC.

VARENNES - Grandes affectations du territoire



Modifié par r. 162-2, a. 2, 2007	Modifié par r. 162-27, a. 2, 2016
Modifié par r. 162-10, a. 1, 2008	Modifié par r. 162-32, a. 7, 2024
Modifié par r. 162-11-1, a. 1, 2008	
Modifié par r. 162-12, a. 1, 2009	
Modifié par r. 162-13, a. 1, 2009	
Modifié par r. 162-14, a. 1, 2009	
Modifié par r. 162-15, a. 1, 2009	
Modifié par r. 162-20-1, a. 1, 2012	
Modifié par r. 162-24, a. 5, 2013	
Modifié par r. 162-25, a. 107, 2014	

Sources	Réalisation
Affectations : MRC de Marguerite-D'Youville, 2005	Yolaine Bastien-Vincent
mise à jour 2024	Technicienne en géomatique
Cadastres : CEVMEC & Jean-Pierre Cadrin & Ass., 2023	MRC de Marguerite-D'Youville
Limites administratives : SDA & MRC de MDY, 2024	
Réseau routier : Adresses Québec, 2023	

1:80 000

0 0,2 0,4 0,8 Km

PLAN
5.5

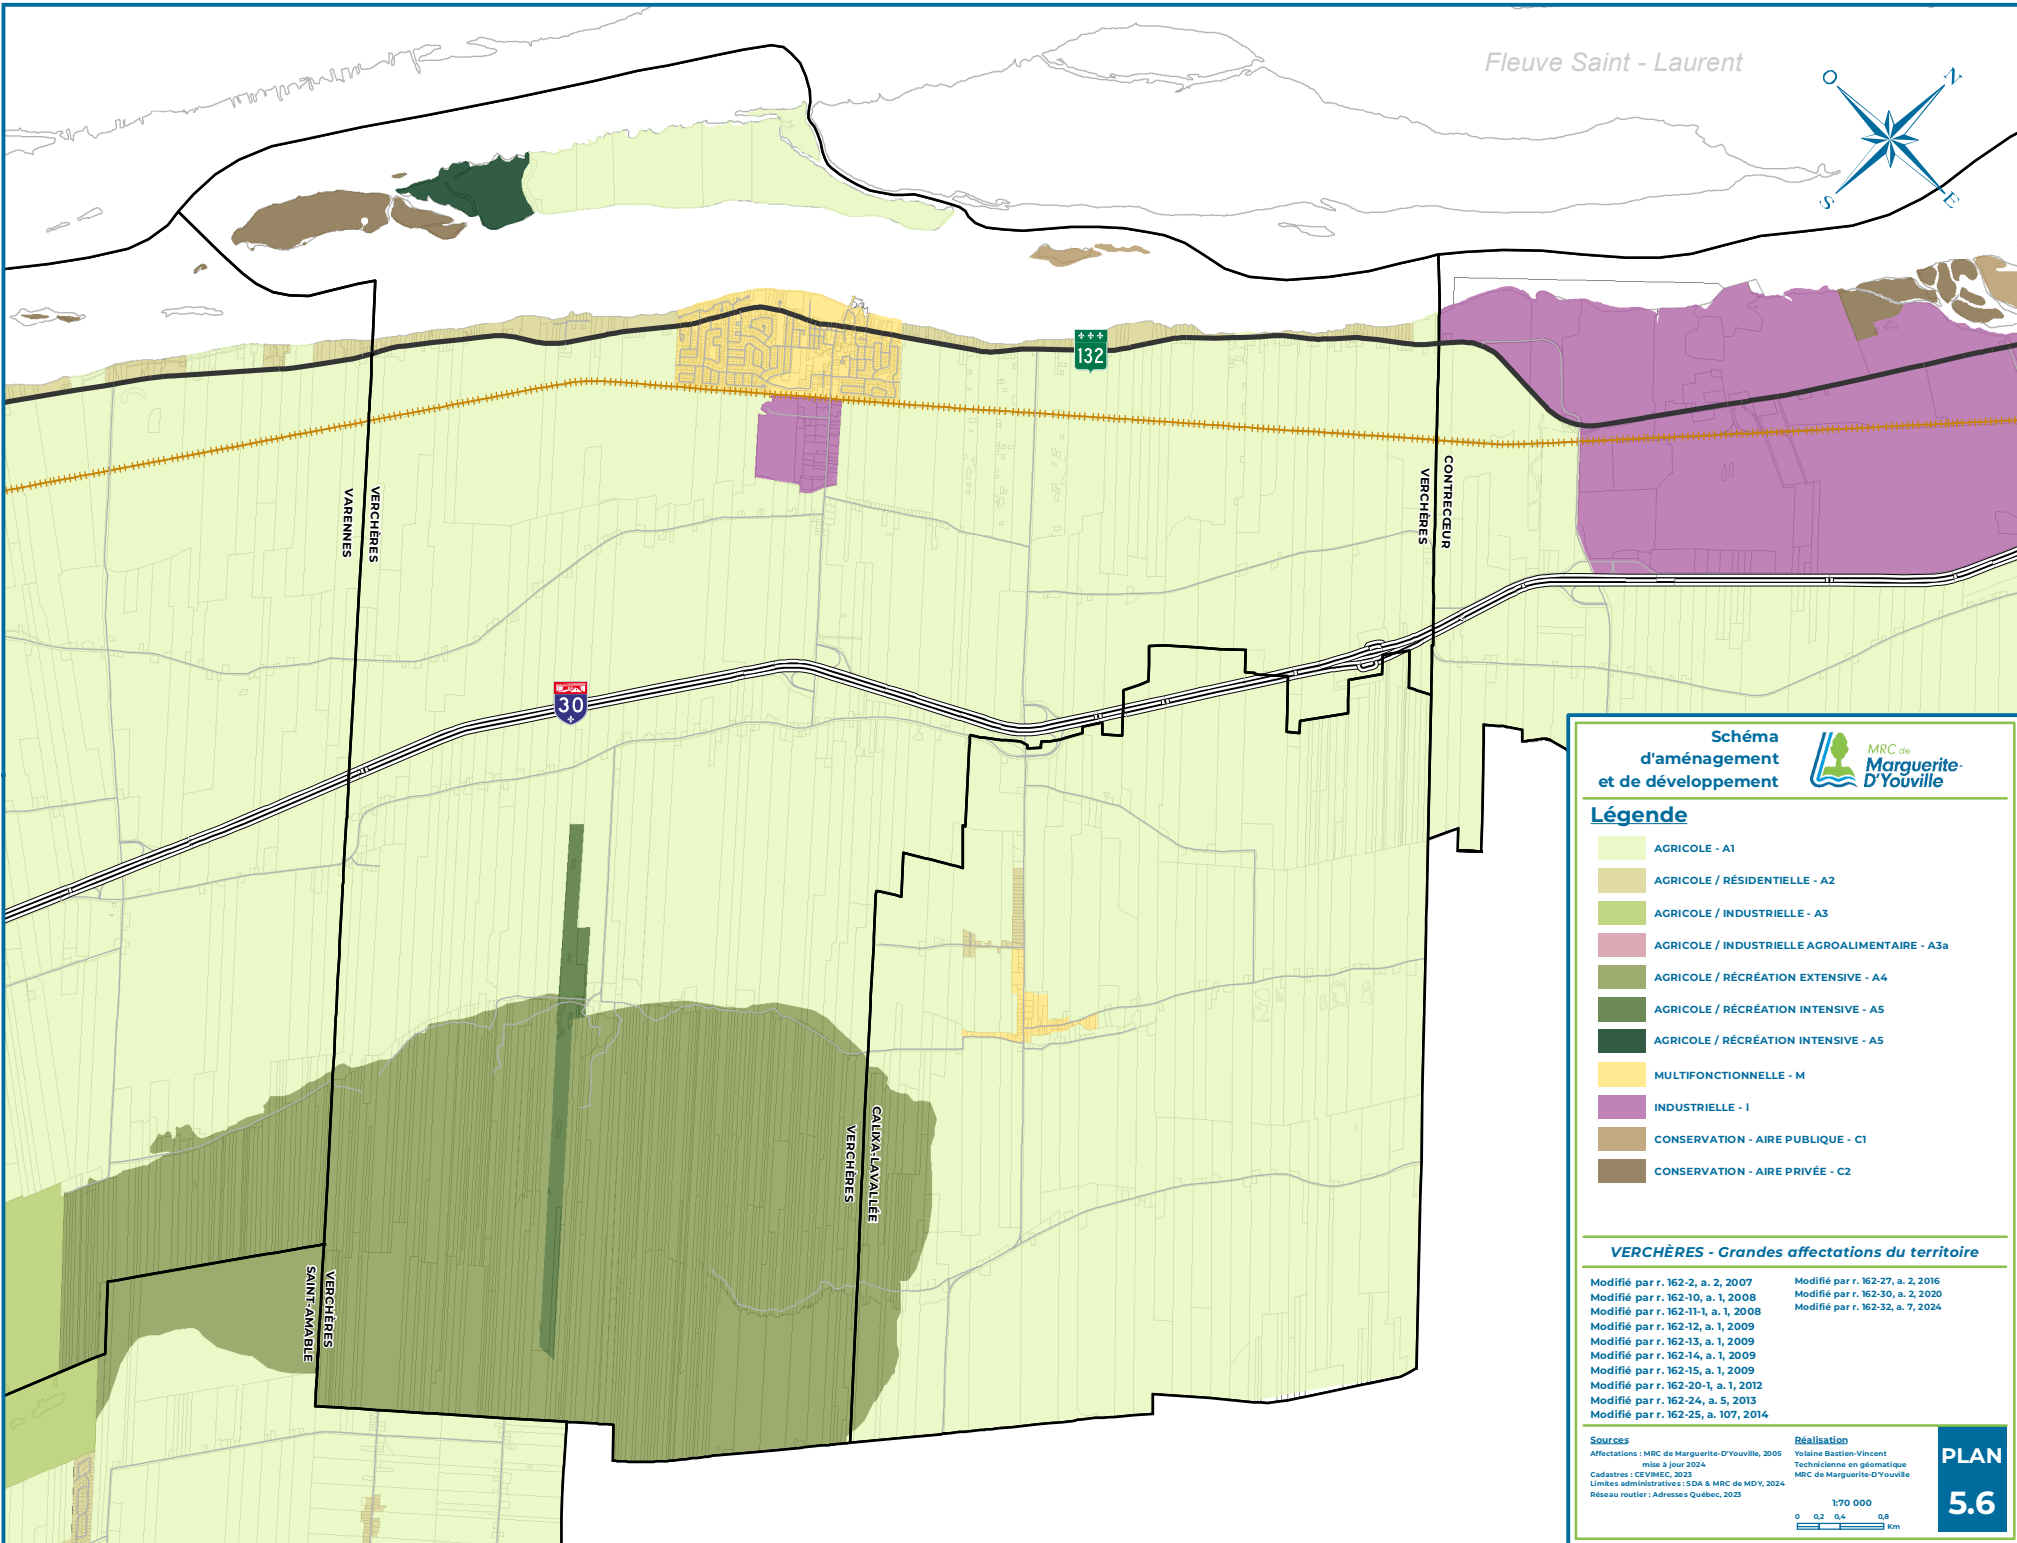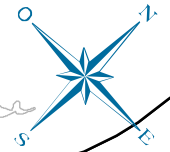

Légende

- AGRICOLE - A1
- AGRICOLE / RÉSIDENTIELLE - A2
- AGRICOLE / INDUSTRIELLE - A3
- AGRICOLE / INDUSTRIELLE AGROALIMENTAIRE - A3a
- AGRICOLE / RÉCRÉATION EXTENSIVE - A4
- AGRICOLE / RÉCRÉATION INTENSIVE - A5
- AGRICOLE / RÉCRÉATION INTENSIVE - A5
- MULTIFONCTIONNELLE - M
- INDUSTRIELLE - I
- CONSERVATION - AIRE PUBLIQUE - C1
- CONSERVATION - AIRE PRIVÉE - C2

VERCHÈRES - Grandes affectations du territoire

- | | |
|-------------------------------------|-----------------------------------|
| Modifié par r. 162-2, a. 2, 2007 | Modifié par r. 162-27, a. 2, 2016 |
| Modifié par r. 162-10, a. 1, 2008 | Modifié par r. 162-30, a. 2, 2020 |
| Modifié par r. 162-11-1, a. 1, 2008 | Modifié par r. 162-32, a. 7, 2024 |
| Modifié par r. 162-12, a. 1, 2009 | |
| Modifié par r. 162-13, a. 1, 2009 | |
| Modifié par r. 162-14, a. 1, 2009 | |
| Modifié par r. 162-15, a. 1, 2009 | |
| Modifié par r. 162-20-1, a. 1, 2012 | |
| Modifié par r. 162-24, a. 5, 2013 | |
| Modifié par r. 162-25, a. 107, 2014 | |

Sources	Réalisation
Affectations : MRC de Marguerite-D'Youville, 2005 mise à jour 2024	Yolaine Bastien-Vincent Technicienne en géomatique MRC de Marguerite-D'Youville
Cadastres : CEVMEC, 2023	
Limites administratives : SDA & MRC de MDY, 2024	
Réseau routier : Adresses Québec, 2023	

1:70 000

0 0,2 0,4 0,8 km